


DETALJMÅL

ALUMINIUMSREKKVERK MONTERT UTENPÅ - NORMALHØY STOLPE

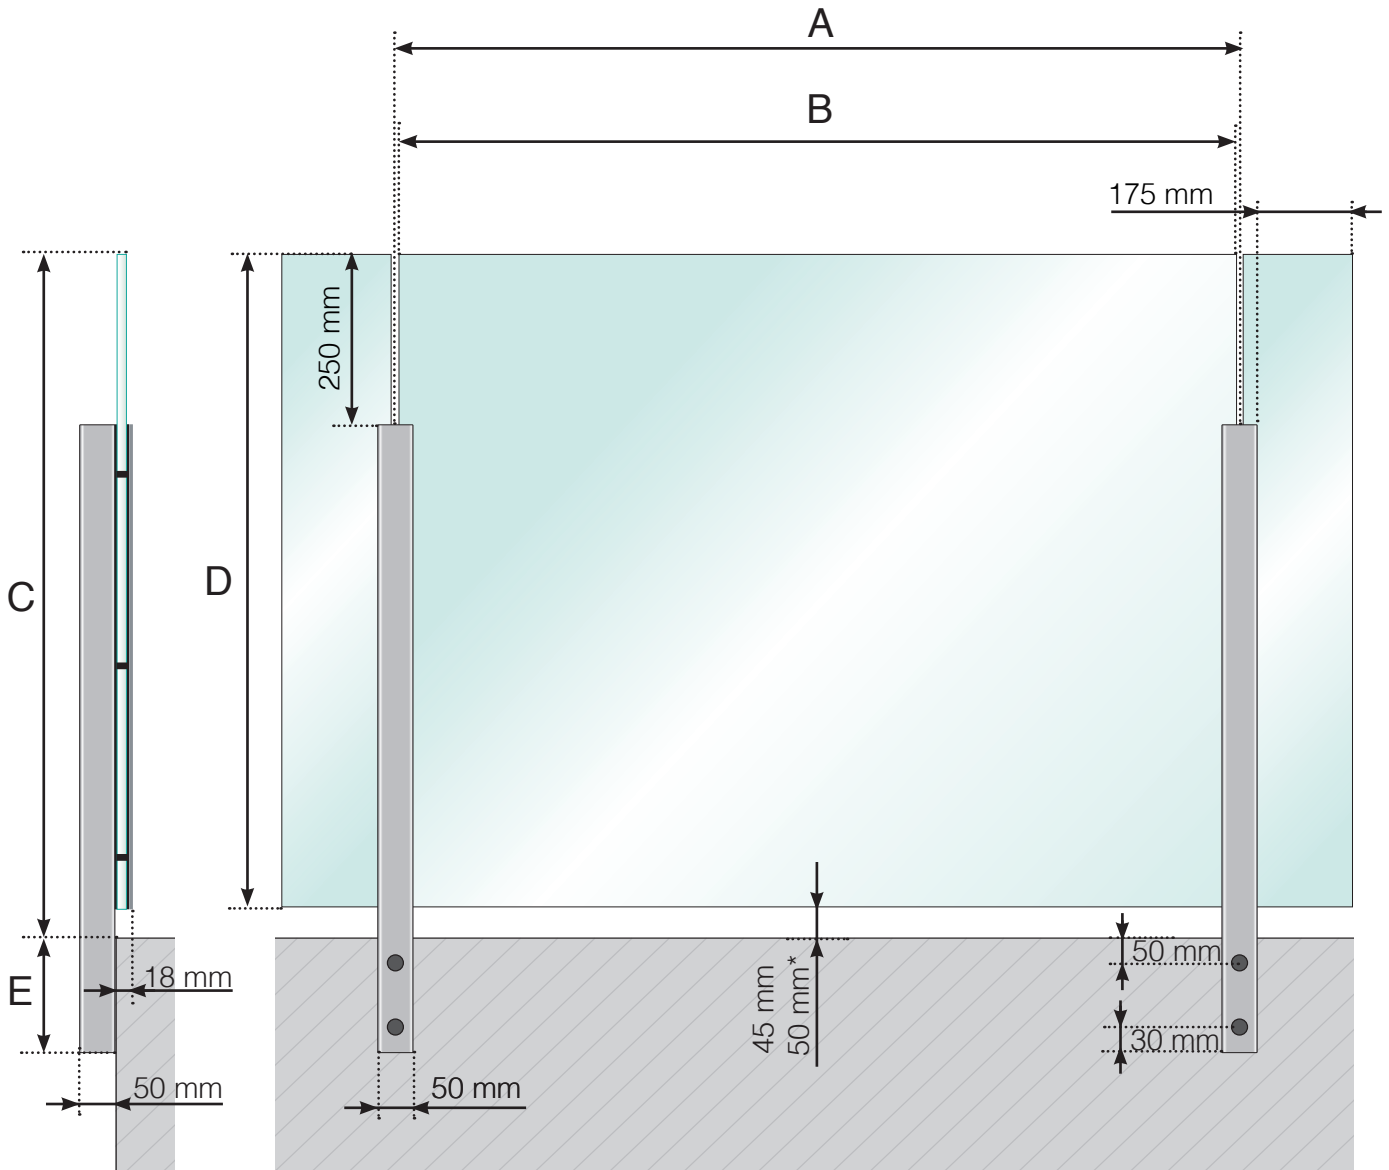

A - Stolpenes c/c-mål avhengig av lengden på rekkverket

B - Glassets bredde avhengig av den totale lengden på rekkverket og antal seksjoner

C - Rekkverkets totale høyde fra gulvets overflate

D - Glassets høyde

E - 145, 195, 250 eller 350 mm

* - Kun når $A \geq 1300$ mm

Observer at tegningene ikke er i riktig skala

© Räckesbutiken Sweden AB - www.rekkverkbutikken.no


01.11.2018 v.1.0



REKKVERKBUTIKKEN.NO

DETALJMÅL

ALUMINIUMSREKKVERK MONTERT UTENPÅ - NORMALHØY STOLPE
GLASSLIST I ALUMINIUM

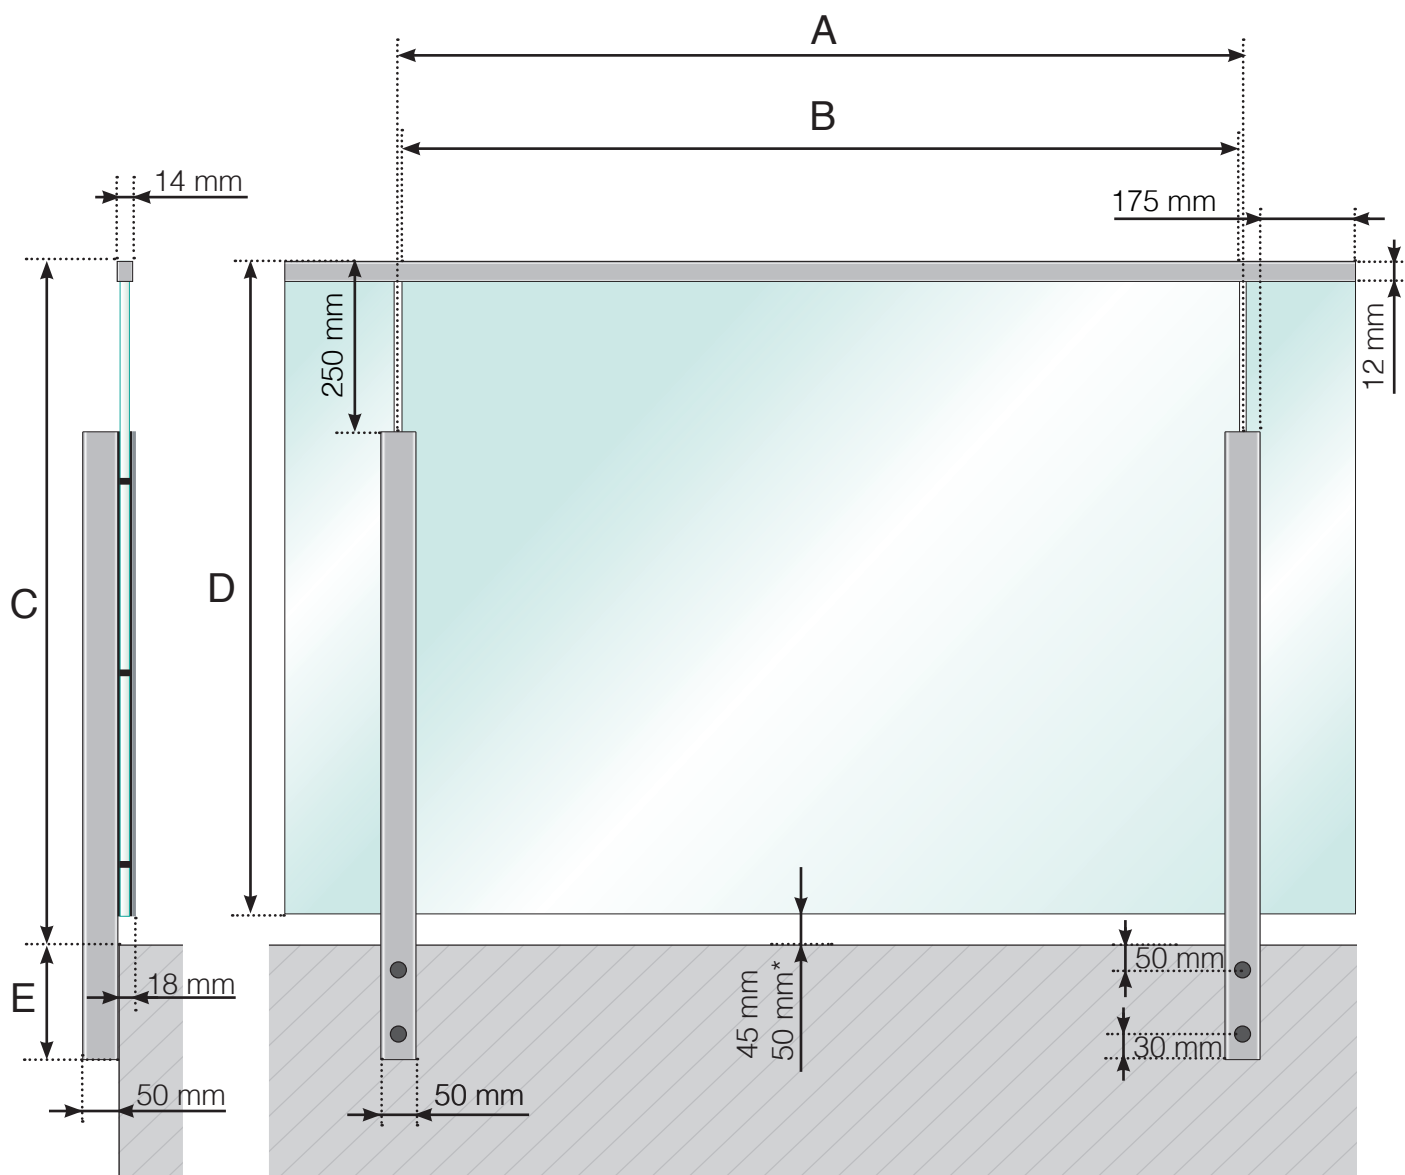

A - Stolpenes c/c-mål avhengig av lengden på rekkverket

B - Glassets bredde avhengig av den totale lengden på rekkverket og antal seksjoner

C - Rekkverkets totale høyde fra gulvets overflate

D - Glassets høyde

E - 145, 195, 250 eller 350 mm

* - Kun når $A \geq 1300$ mm

Observer at tegningene ikke er i riktig skala

© Räckesbutiken Sweden AB - www.rekkverkbutikken.no


01.11.2018 v.1.0



REKKVERKBUTIKKEN.NO

DETALJMÅL

ALUMINIUMSREKKVERK MONTERT UTENPÅ - HØYERE STOLPE

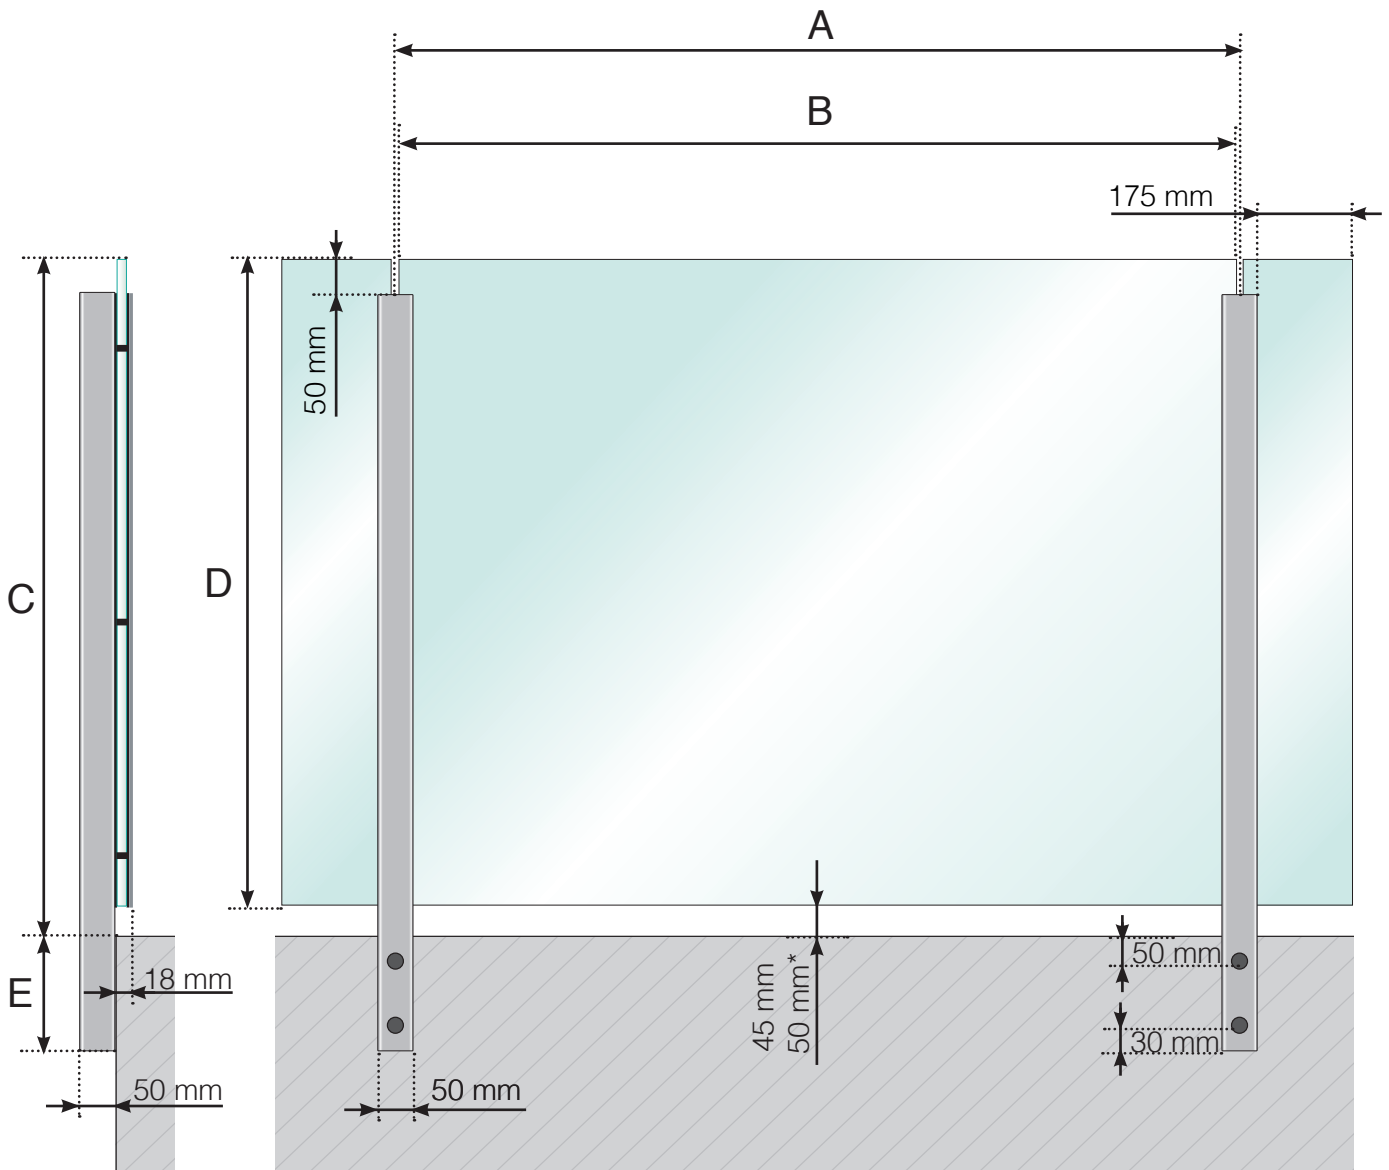

A - Stolpenes c/c-mål avhengig av lengden på rekkverket

B - Glassets bredde avhengig av den totale lengden på rekkverket og antal seksjoner

C - Rekkverkets totale høyde fra gulvets overflate

D - Glassets høyde

E - 145, 195, 250 eller 350 mm

* - Kun når $A \geq 1300$ mm

Observer at tegningene ikke er i riktig skala

© Räckesbutiken Sweden AB - www.rekkverkbutikken.no


01.02.2020 v.1.0



REKKVERKBUTIKKEN.NO

DETALJMÅL

ALUMINIUMSREKKVERK MONTERT UTENPÅ - HØYERE STOLPE GLASSLIST I ALUMINIUM

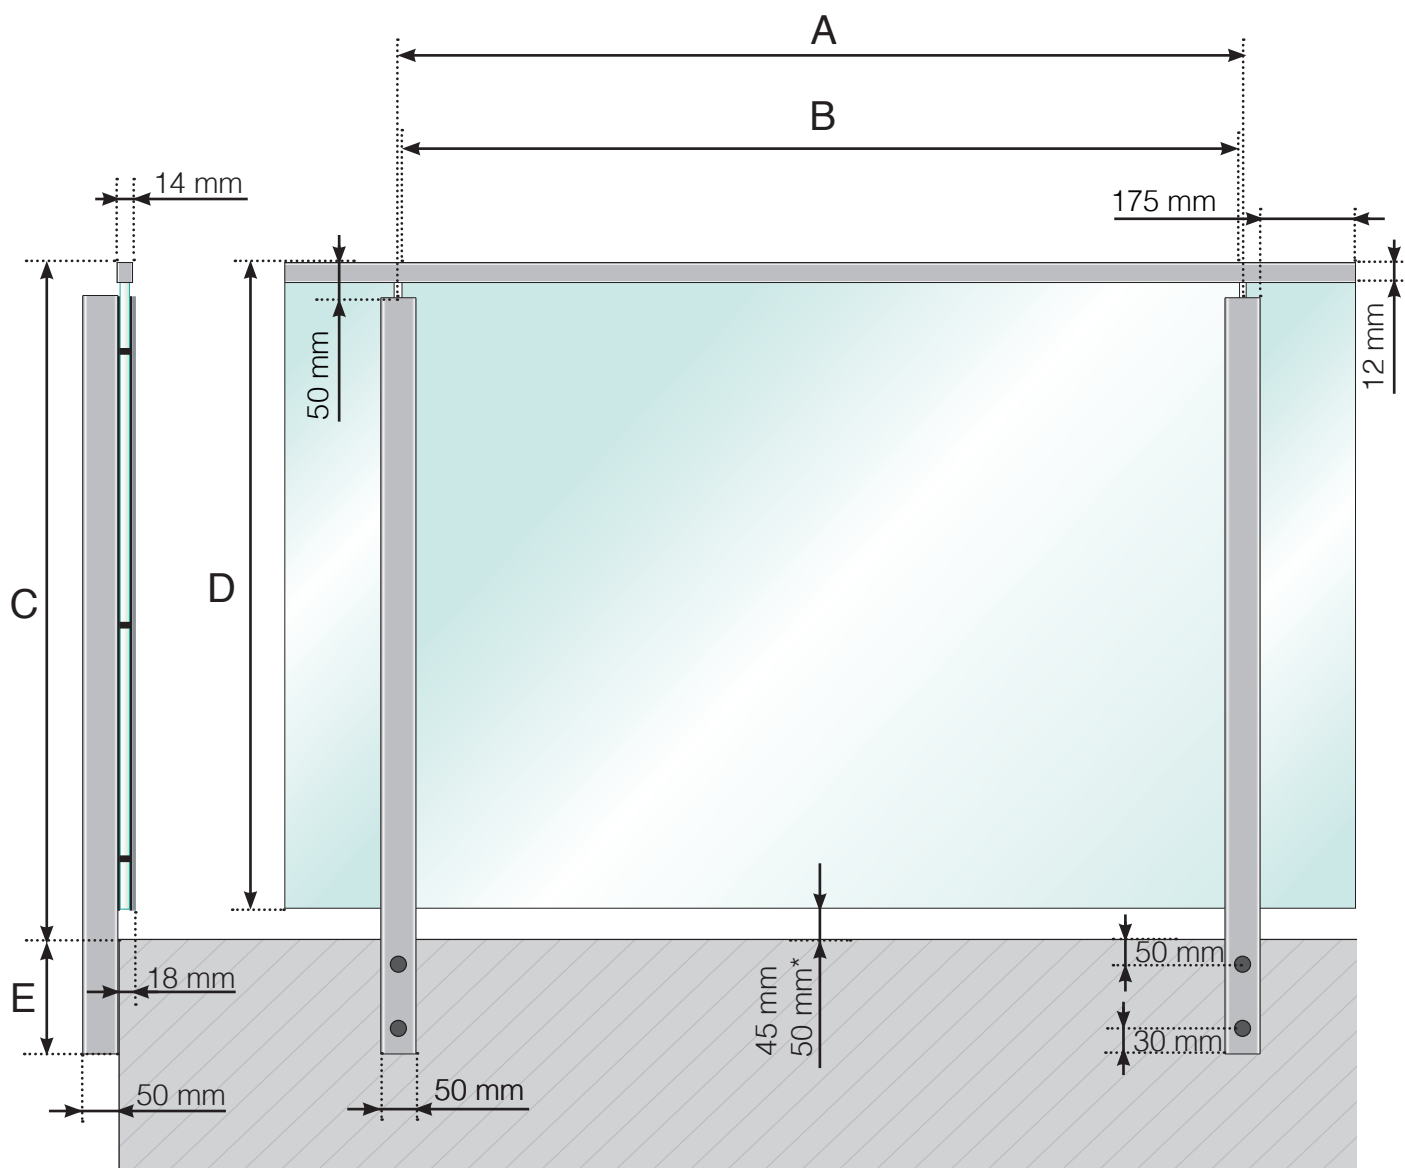

- A - Stolpenes c/c-mål avhengig av lengden på rekkverket
- B - Glassets bredde avhengig av den totale lengden på rekkverket og antal seksjoner
- C - Rekkverkets totale høyde fra gulvets overflate
- D - Glassets høyde
- E - 145, 195, 250 eller 350 mm

* - Kun når $A \geq 1300$ mm