


DETALJMÅL


RUSTFRITT REKKVERK MED HORIZONTALA SPILER OG OVERLIGGER

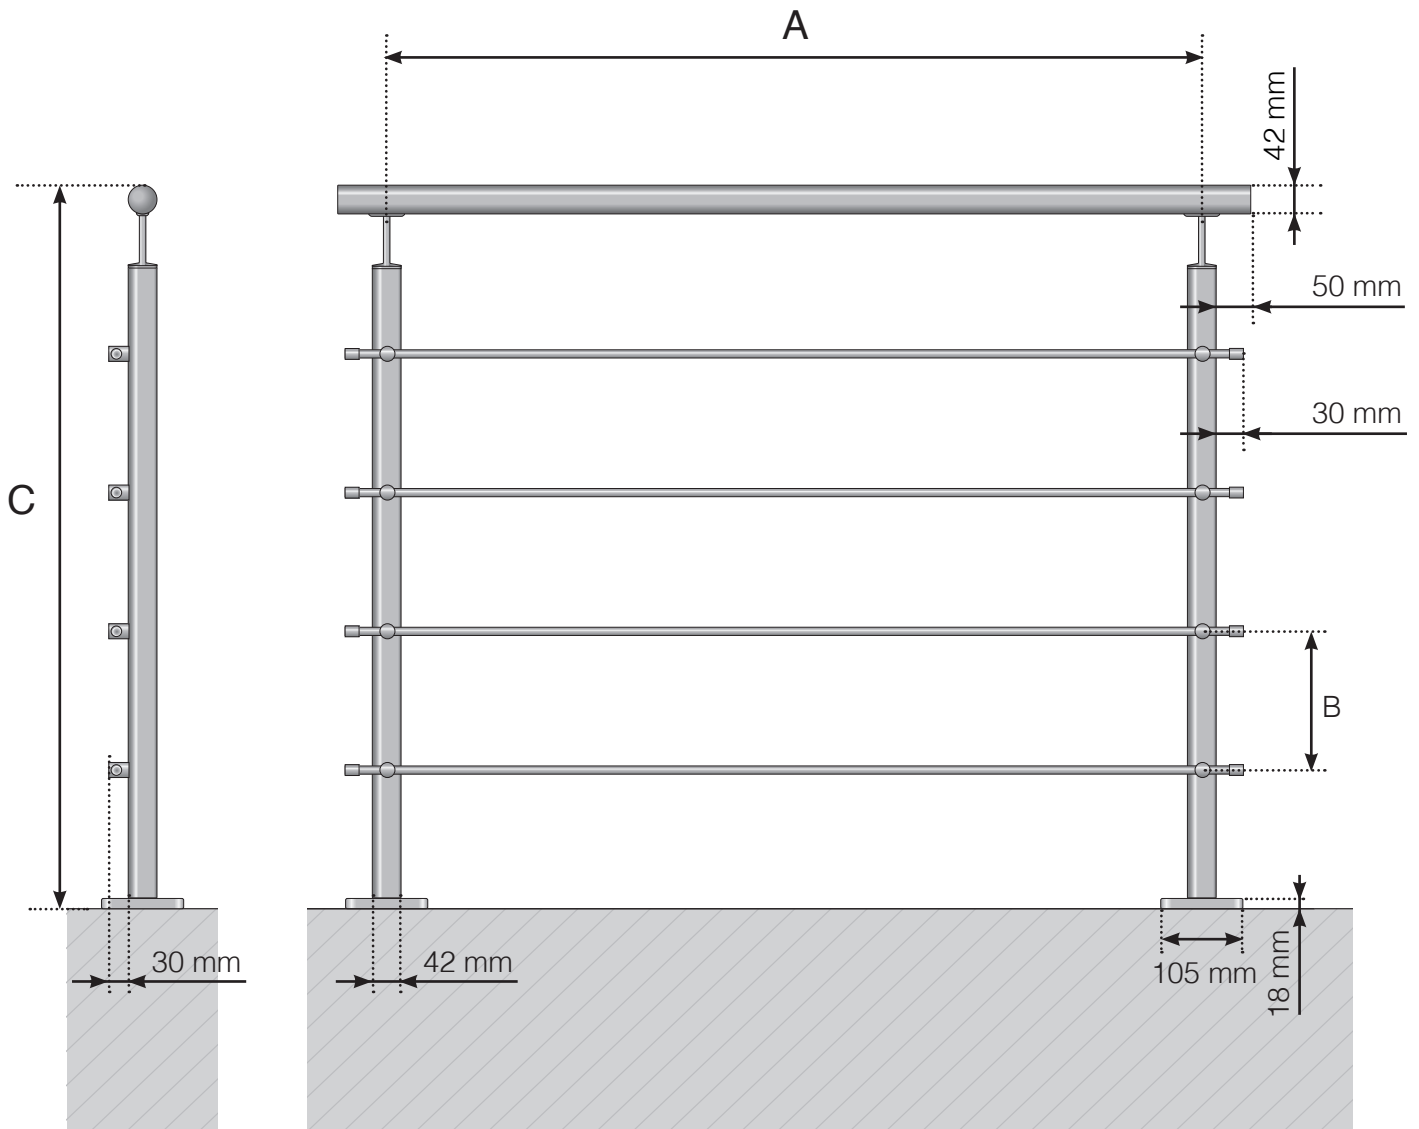

- A - Stolpenes c/c-mål avhengig av lengden på rekkverket
- B - Mål på horisontale mellomrom avhengig av designvalg og rekkverkshøyde
- C - Rekkverkets totale høyde

DETALJMÅL


RUSTFRITT REKKVERK MED HORIZONTALA SPILER OG OVERLIGGER I TRE

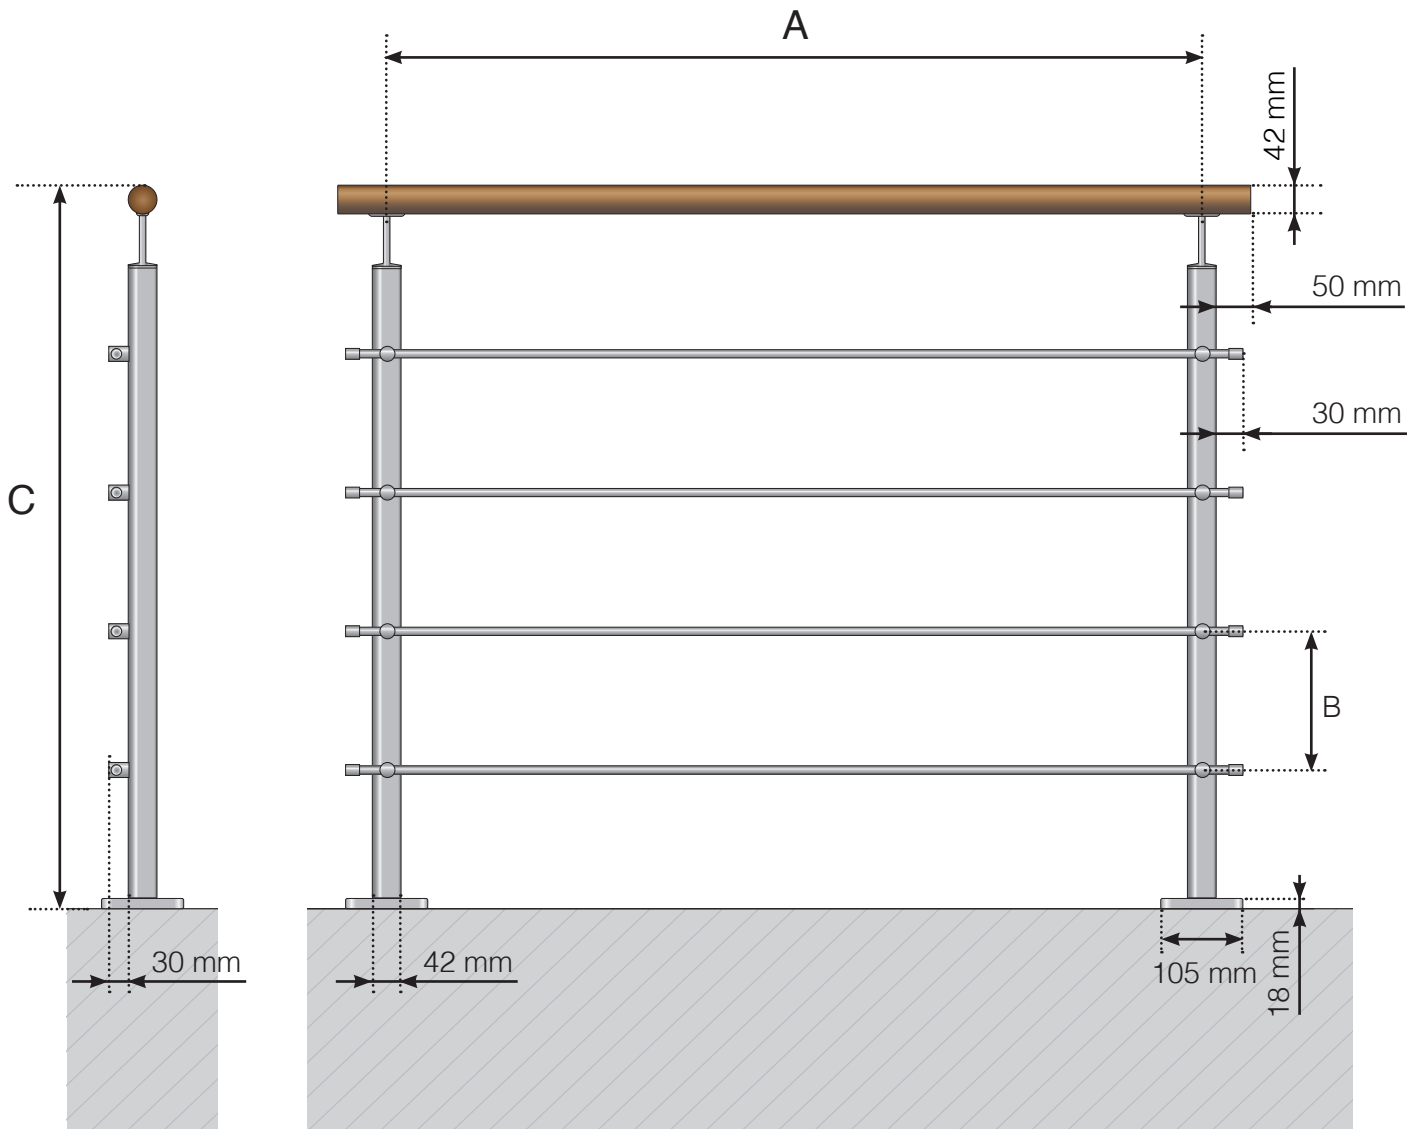

- A - Stolpenes c/c-mål avhengig av lengden på rekkverket
- B - Mål på horisontale mellomrom avhengig av designvalg og rekkverkshøyde
- C - Rekkverkets totale høyde

DETALJMÅL

RUSTFRITT REKKVERK MED HORIZONTALA SPILER

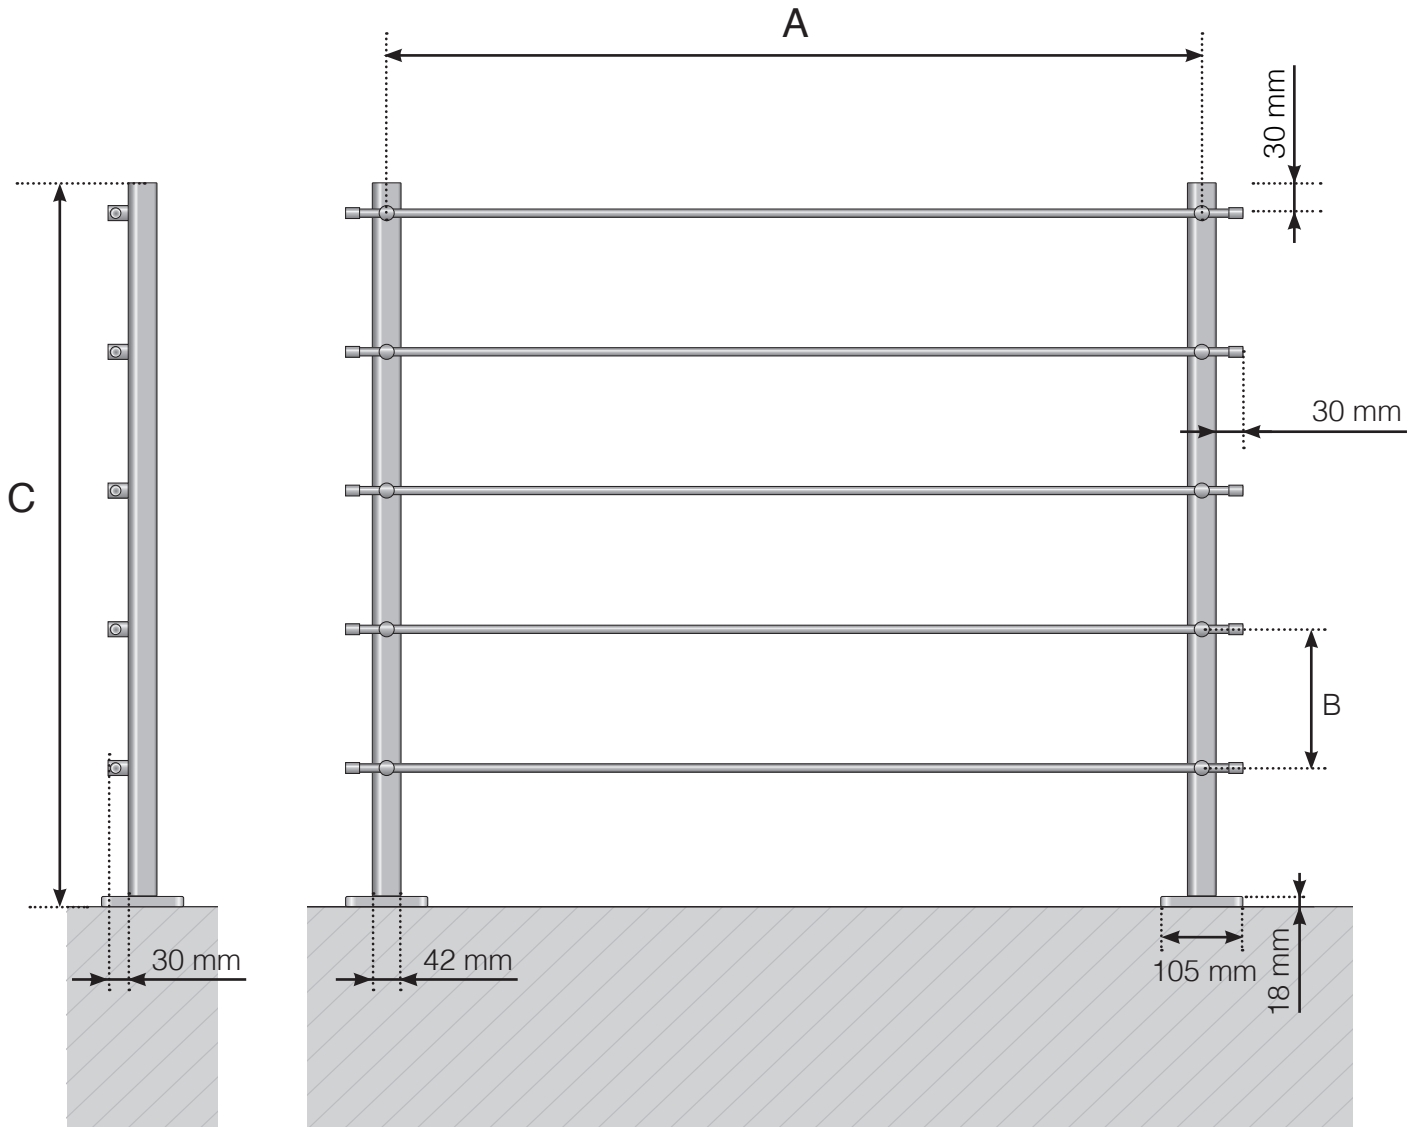

- A - Stolpenes c/c-mål avhengig av lengden på rekkverket
- B - Mål på horisontale mellomrom avhengig av designvalg og rekkverkshøyde
- C - Rekkverkets totale høyde