


DETALJMÅTT


ALUMINIUMRÄCKE SIDOMONTERAD DESIGNVARIANT 2
NORMALHÖGT MELLANLIGGARE OCH ÖVERLIGGARE I ALUMINIUM

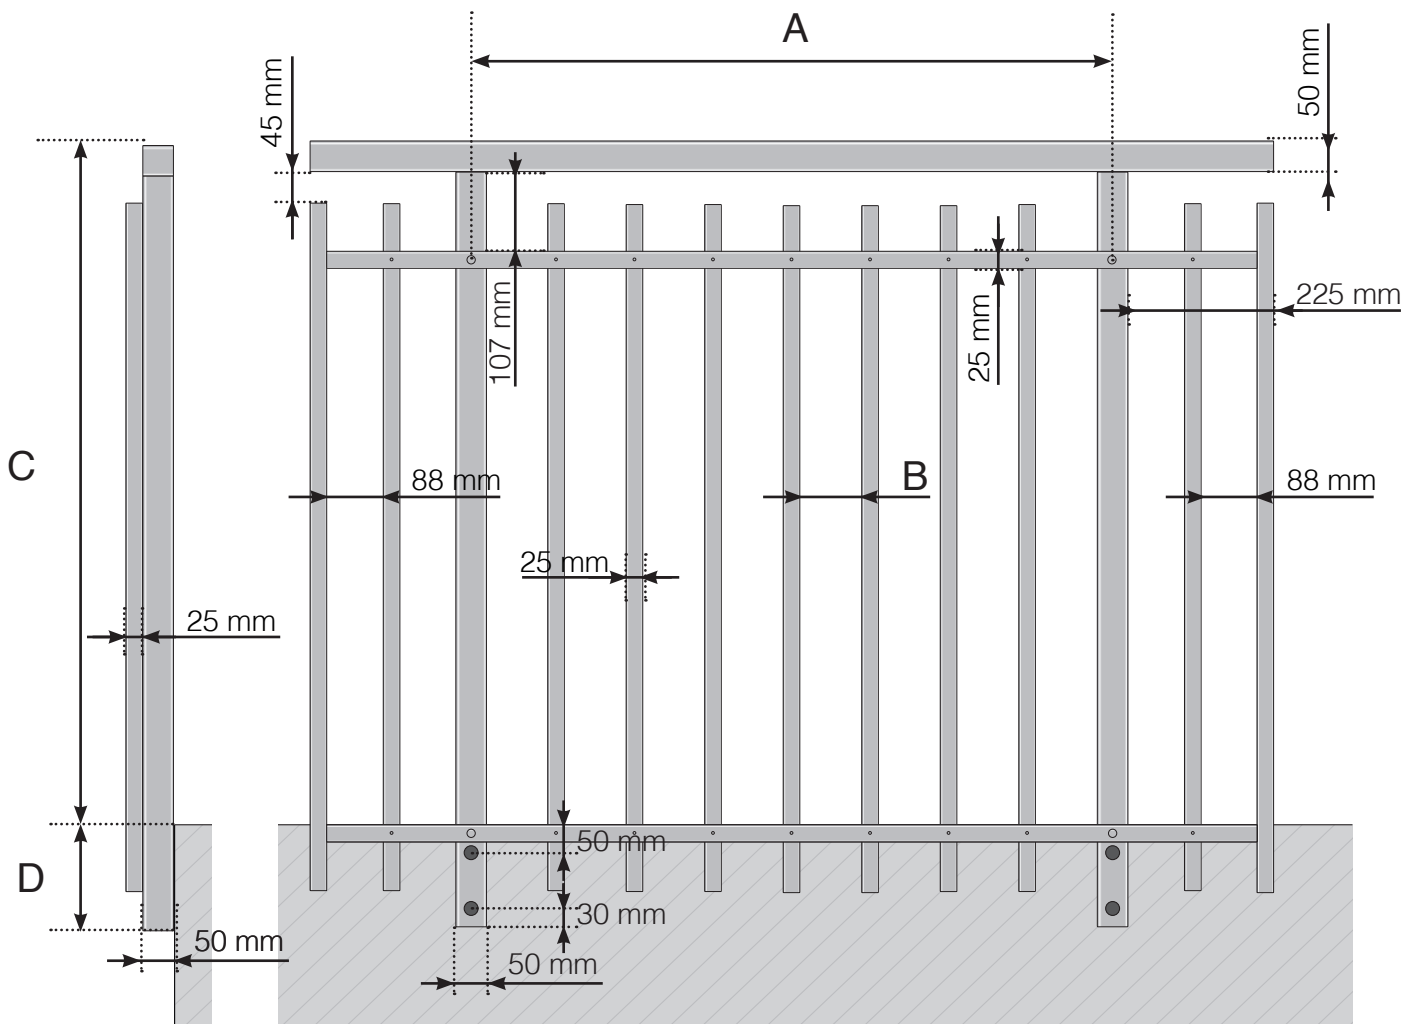

- A - Stolparnas c/c-mått beroende på sidolängd och antal sektioner
- B - Mellanrum mellan de vertikala stängerna beroende på designval och sektionbredd
- C - Räckets totala höjd
- D - 145, 195, 250 eller 350 mm

DETALJMÅTT


ALUMINIUMRÄCKE SIDOMONTERAD DESIGNVARIANT 2
NORMALHÖGT MELLANLIGGARE OCH ÖVERLIGGARE I TRÄ

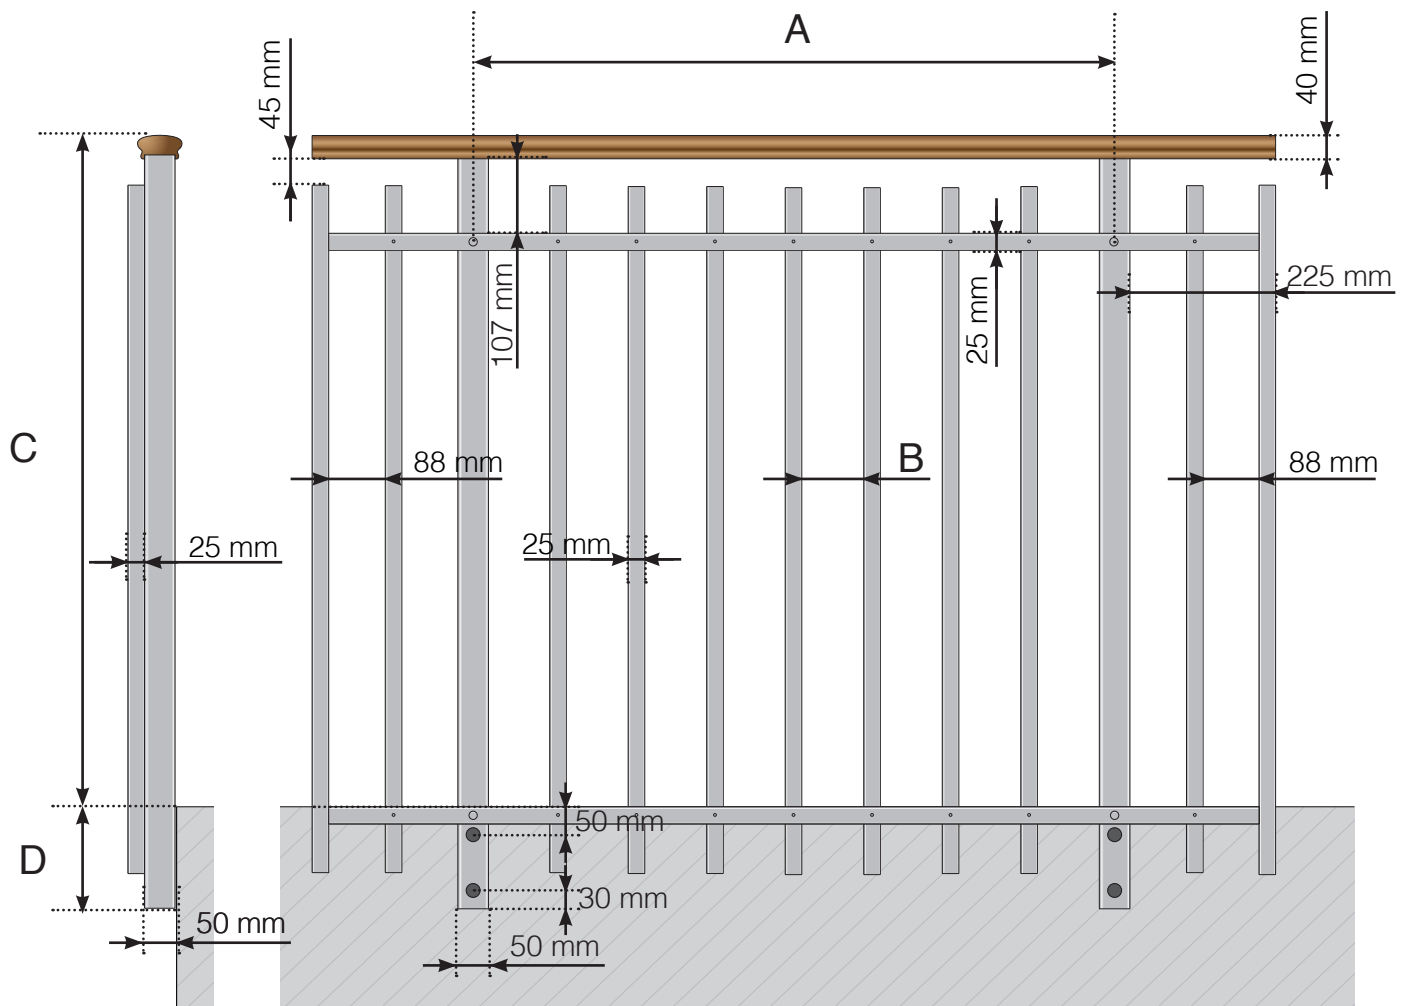

- A - Stolparnas c/c-mått beroende på sidolängd och antal sektioner
- B - Mellanrum mellan de vertikala stängerna beroende på designval och sektionens bredd
- C - Räckets totala höjd
- D - 145, 195, 250 eller 350 mm

DETALJMÅTT

ALUMINIUMRÄCKE SIDOMONTERAD DESIGNVARIANT 2 NORMALHÖGT MELLANLIGGARE

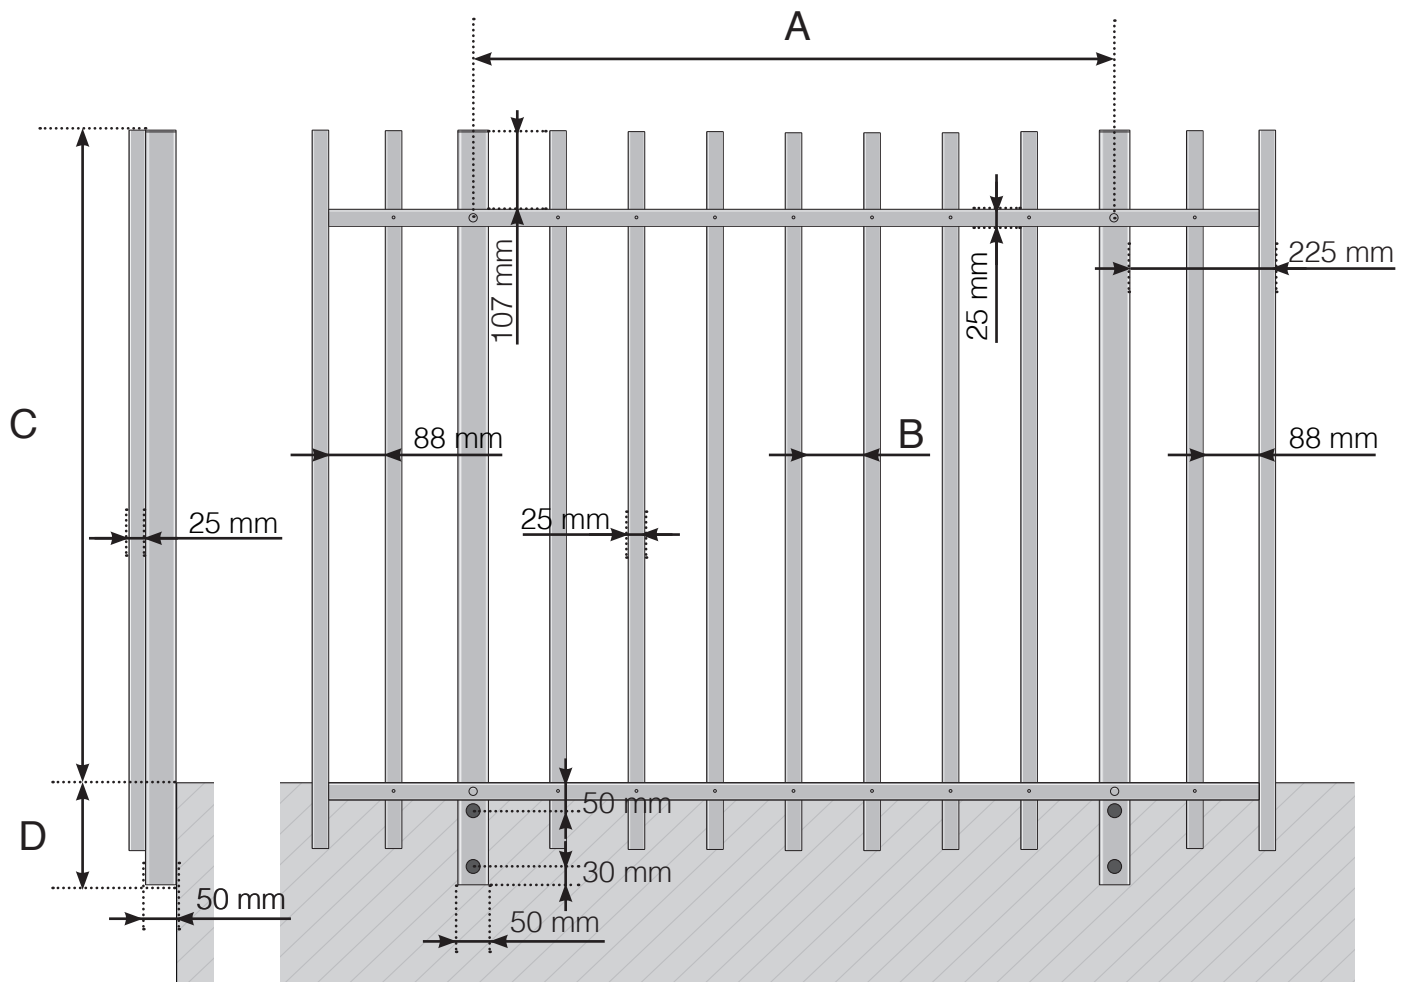

- A - Stolparnas c/c-mått beroende på sidolängd och antal sektioner
- B - Mellanrum mellan de vertikala stängerna beroende på designval och sektionbredd
- C - Räckets totala höjd
- D - 145, 195, 250 eller 350 mm