


# DETALJMÅTT

## ROSTFRITT RÄCKE MED VERTIKALA STÄNGER

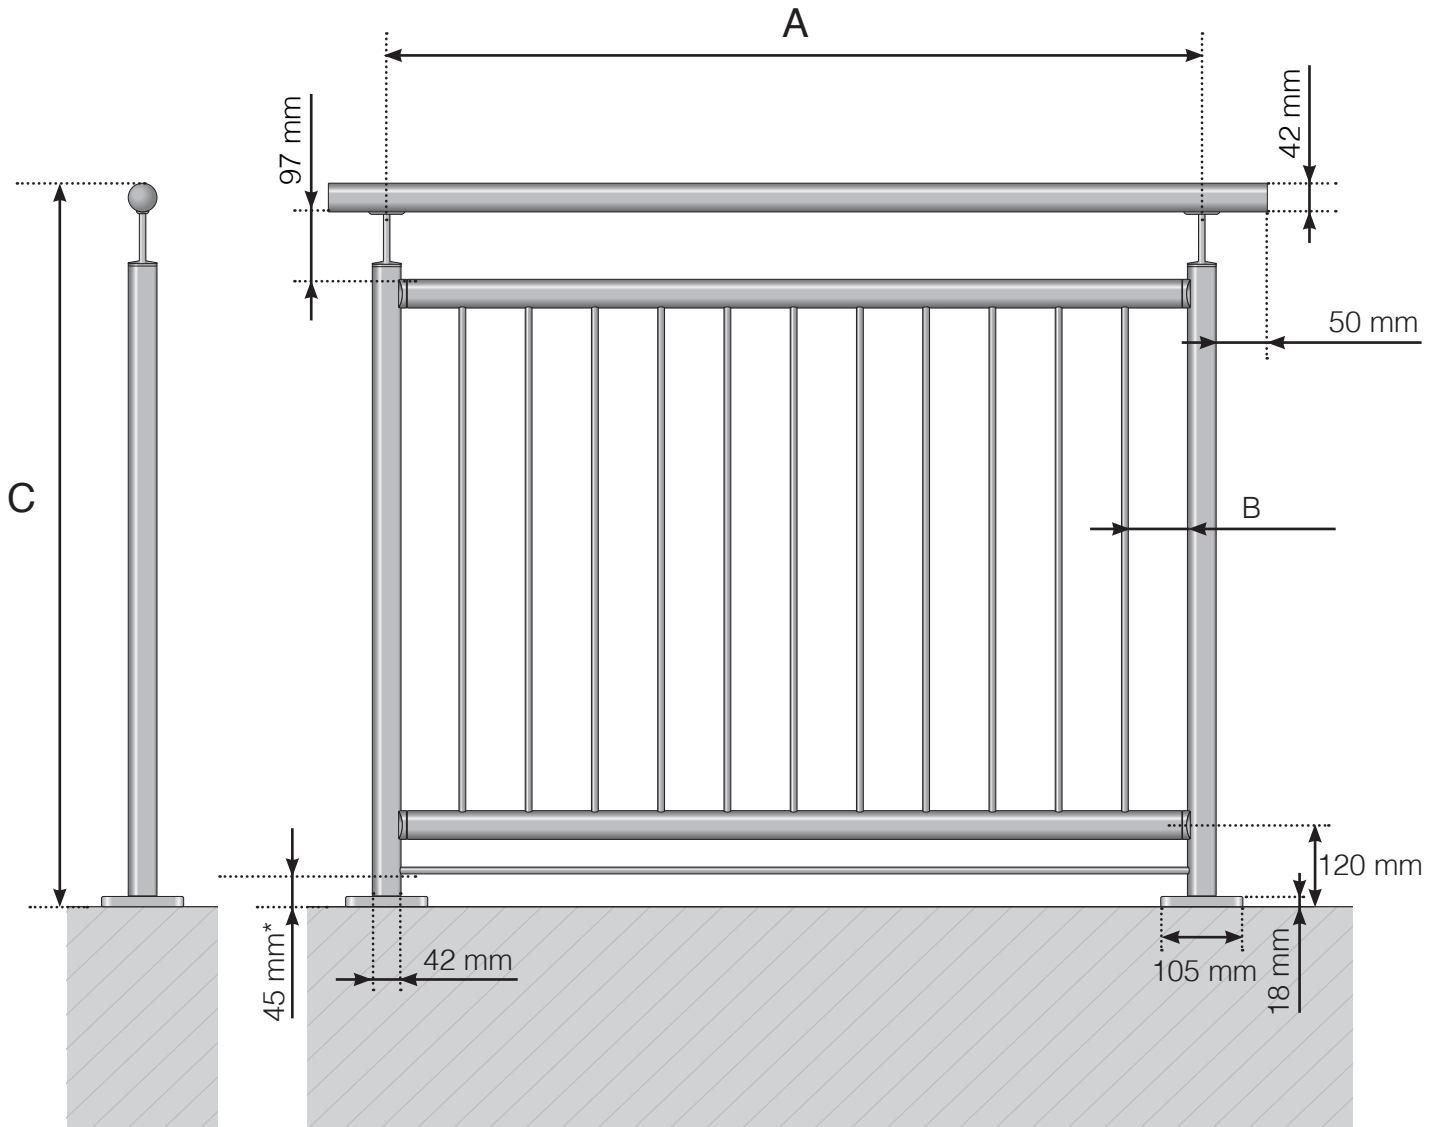

A - Stolparnas c/c-mått beroende på sidolängd och antal sektioner  
B - Mellanrum mellan de vertikala stängerna beroende på designval och sektionbredd  
C - Räckets totala höjd

\* Horisontell stång vid vissa designval